





DRENAGEM

Escala 1/200

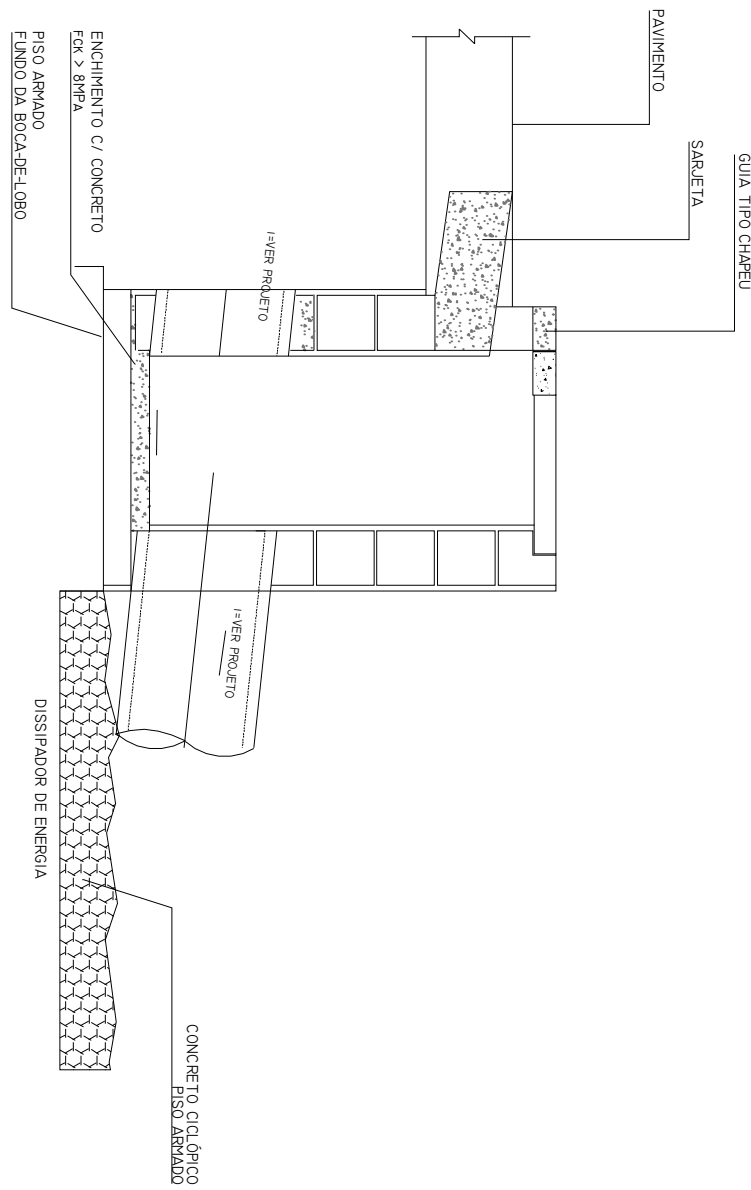


DETALHE 02: BOCA-DE-LOBO DIREITA - CORTE TIPO

ESCALA 1:50

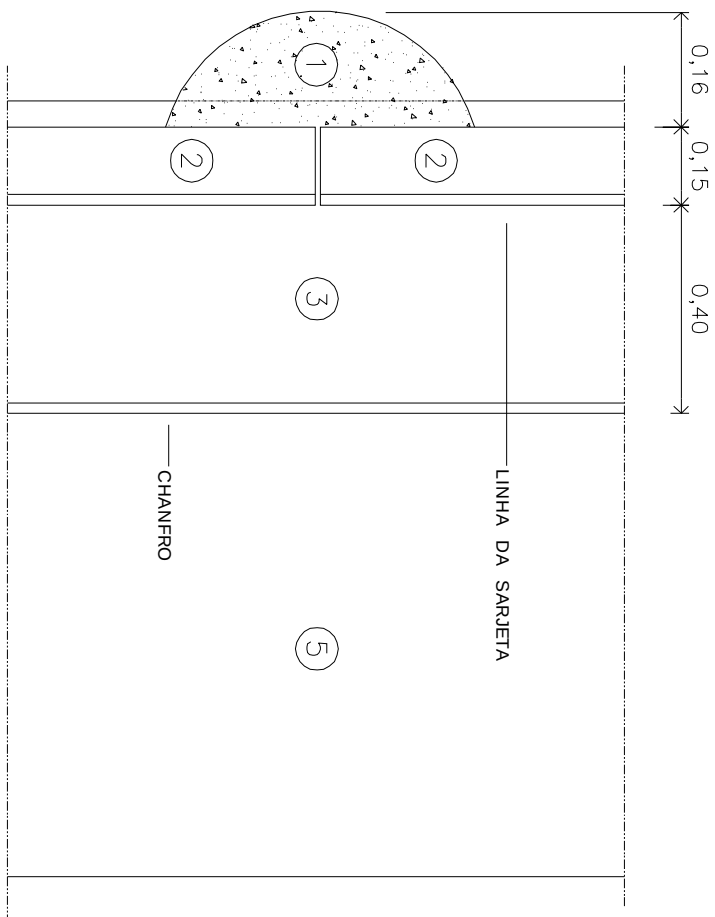


BOCA DE LOBO

ESCALA 1:50

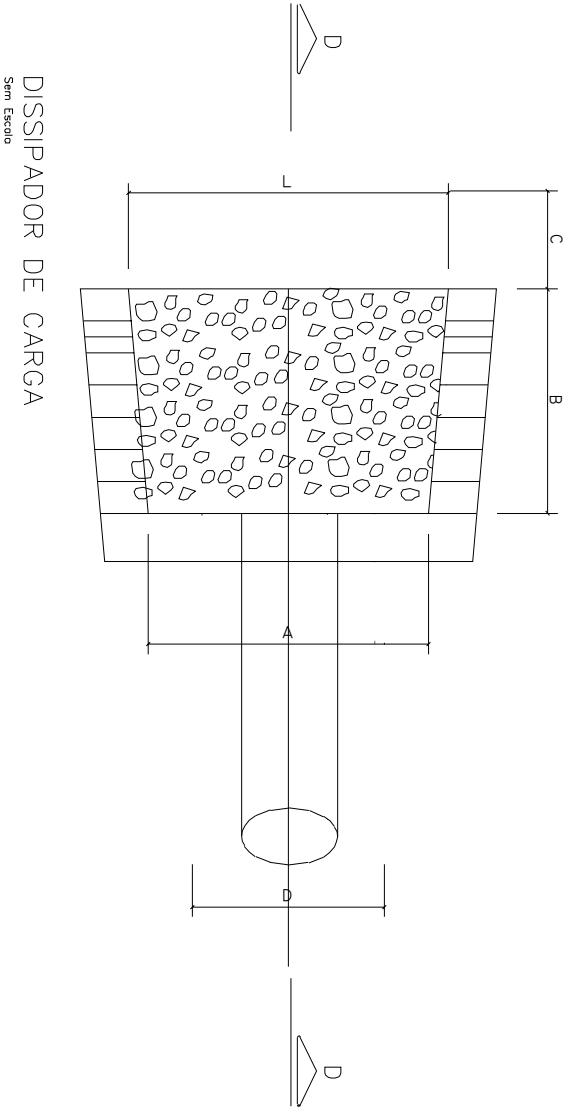


D (mm)	A (mm)	L (mm)	B (mm)	C (mm)
6000	0,90	1,40	1,00	0,60
				+0,40+0,20

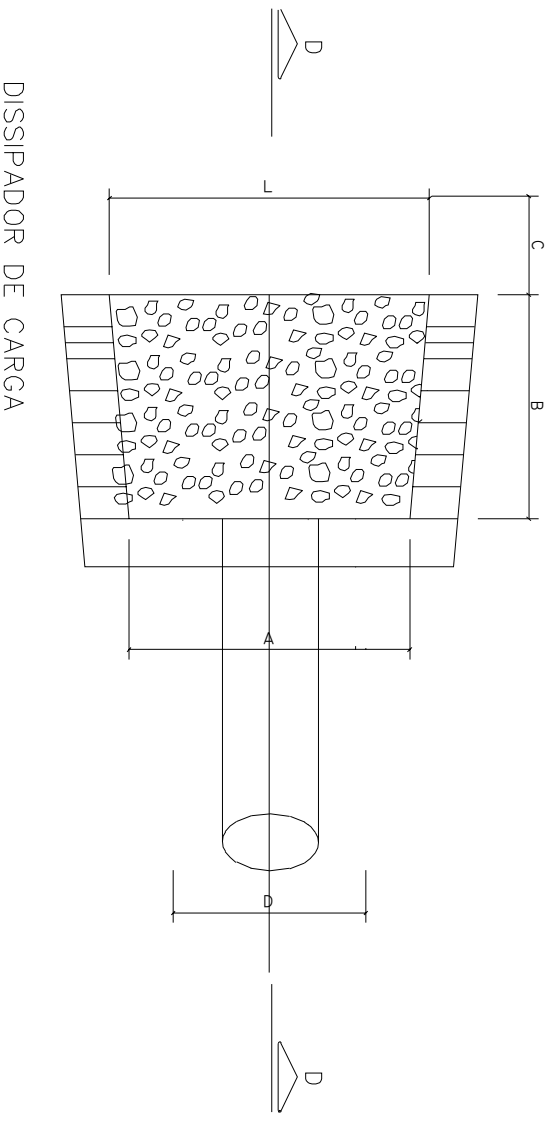

DISSIPADOR DE CARGA


ESCALA 1:50

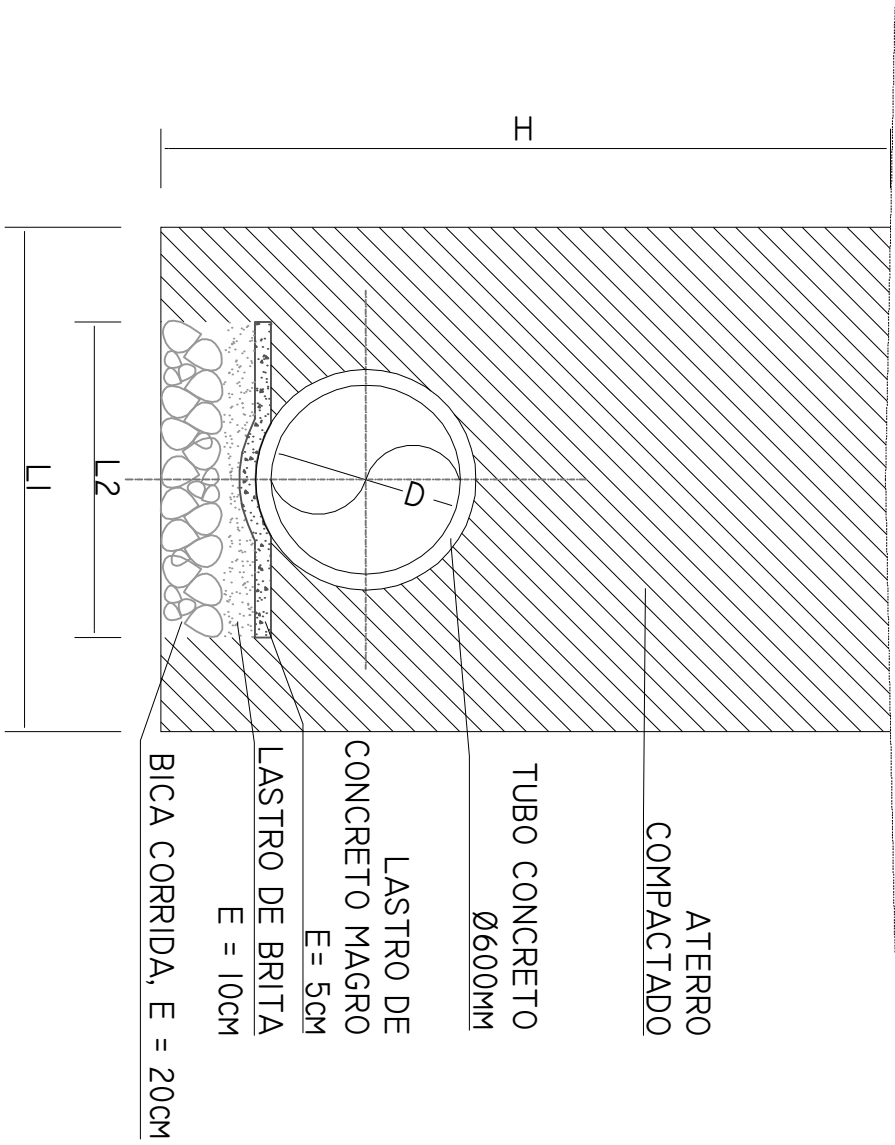

DETALHE 03: DRENAGEM - SEÇÃO TIPO

SEM ESCALA

D	ESCALAÇÃO		BRITA		BICA COR.		CONCRETO	
(mm)	L1 (m)	H (m)	L2 (m)	H (m)	L2 (m)	H (m)	L2 (m)	H (m)
ø600	1,20	1,90	0,80	0,10	0,80	0,20	0,80	0,05

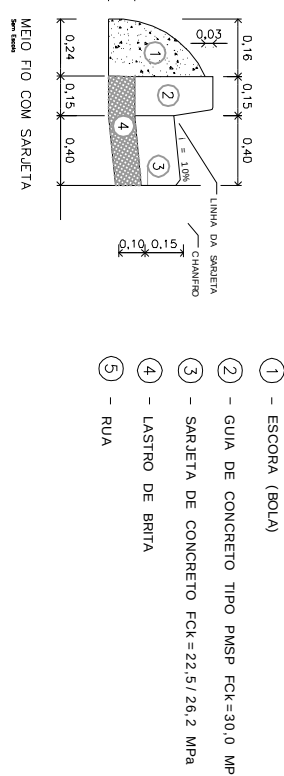

PREFEITURA MUNICIPAL DE BURITIZERO
CPF: 36200-000 - Estado de Minas Gerais
CNPJ: 18.279.067/0001-72

CÔRREGO DAS PEDRAS

EDIFICAÇÃO	ÁREA TOTAL	ÁREA ÚTIL
	1212,24m²	

RESPONSÁVEL TÉCNICO

CREA-MG

JHONNATA PATRICK VARGAS RODRIGUES
CNPJ

247.345/D

PREFEITURA MUNICIPAL DE BURITIZERO
18.279.067/0001-72

PROJETO	TÍTULO	PROJETO DE DRENAGEM URBANA	PROJETO DE DRENAGEM URBANA

INSTITUCIONAL

EXERCÍCIO
RUA MAUÁ, S/Nº
Bairro VILA MARIA II - BURITIZERO - MG

DATA
25/11/2021

DETALHE

FOLHA

01