

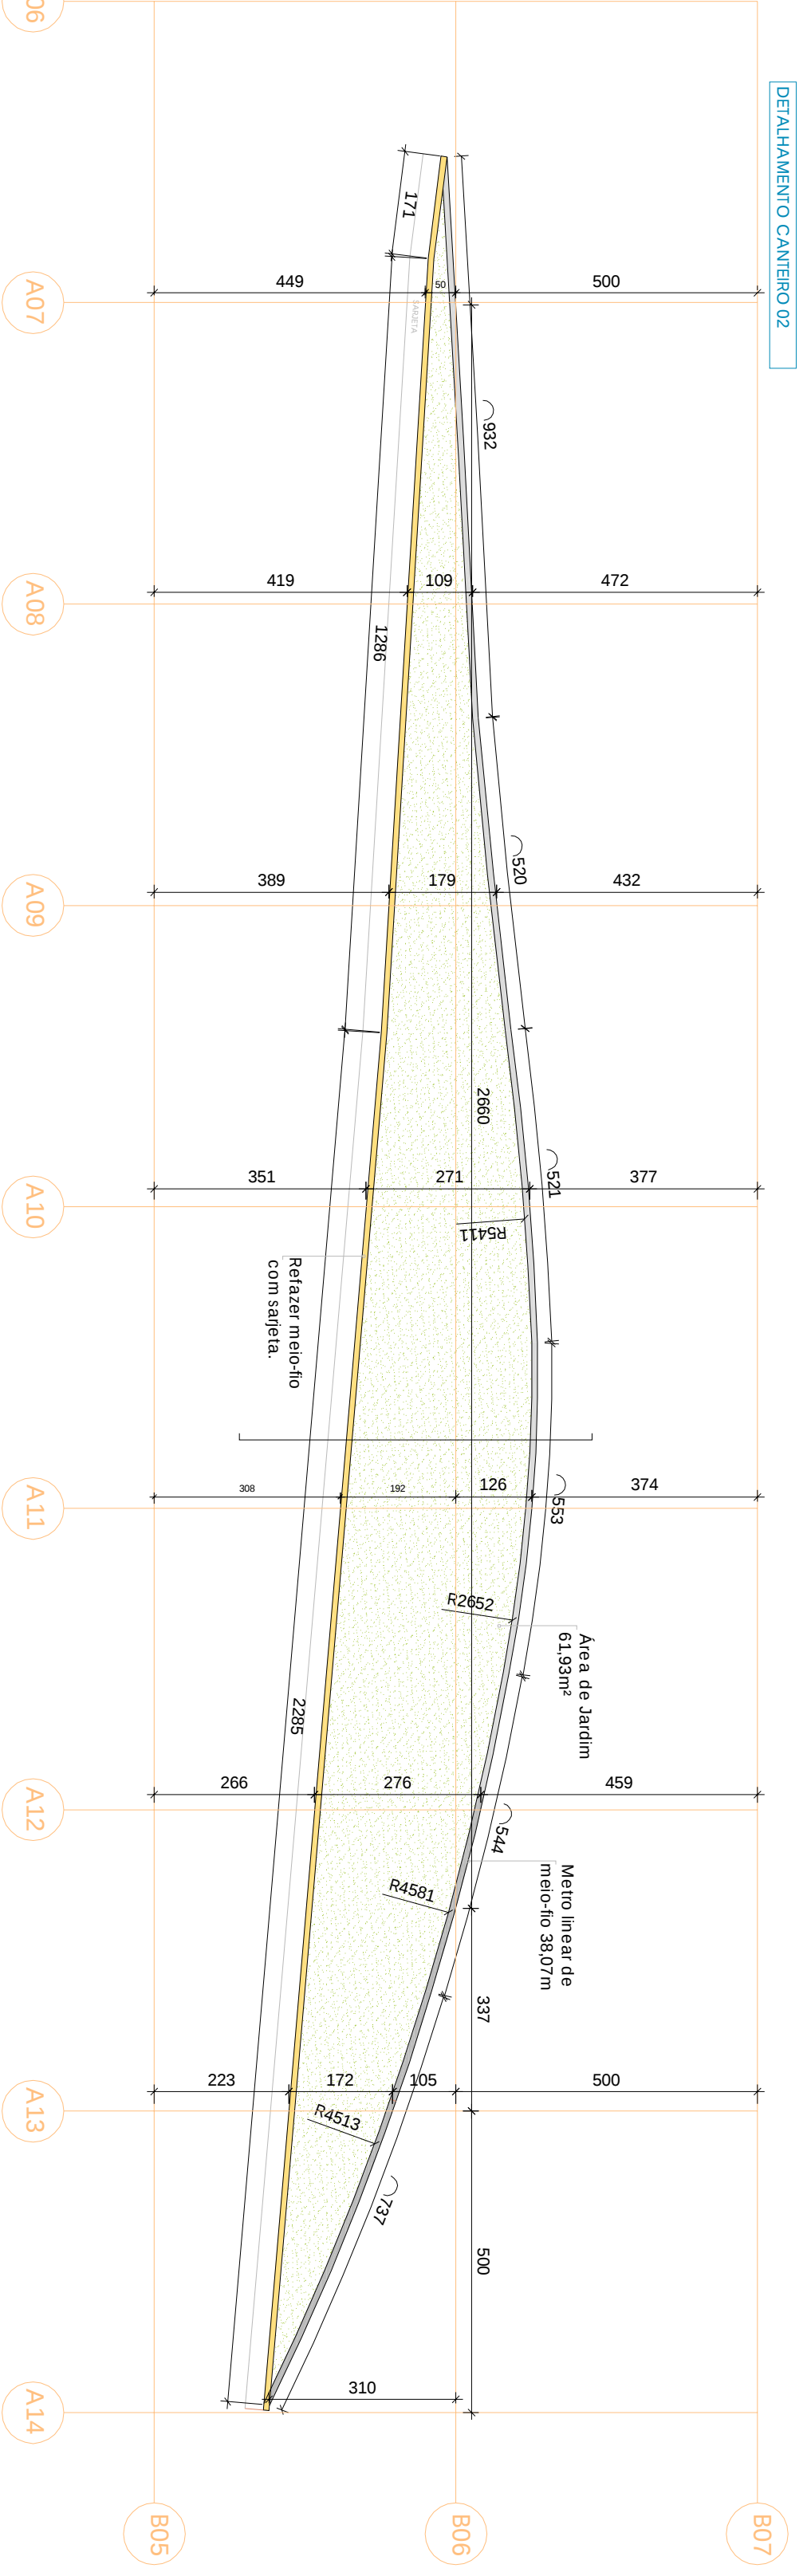
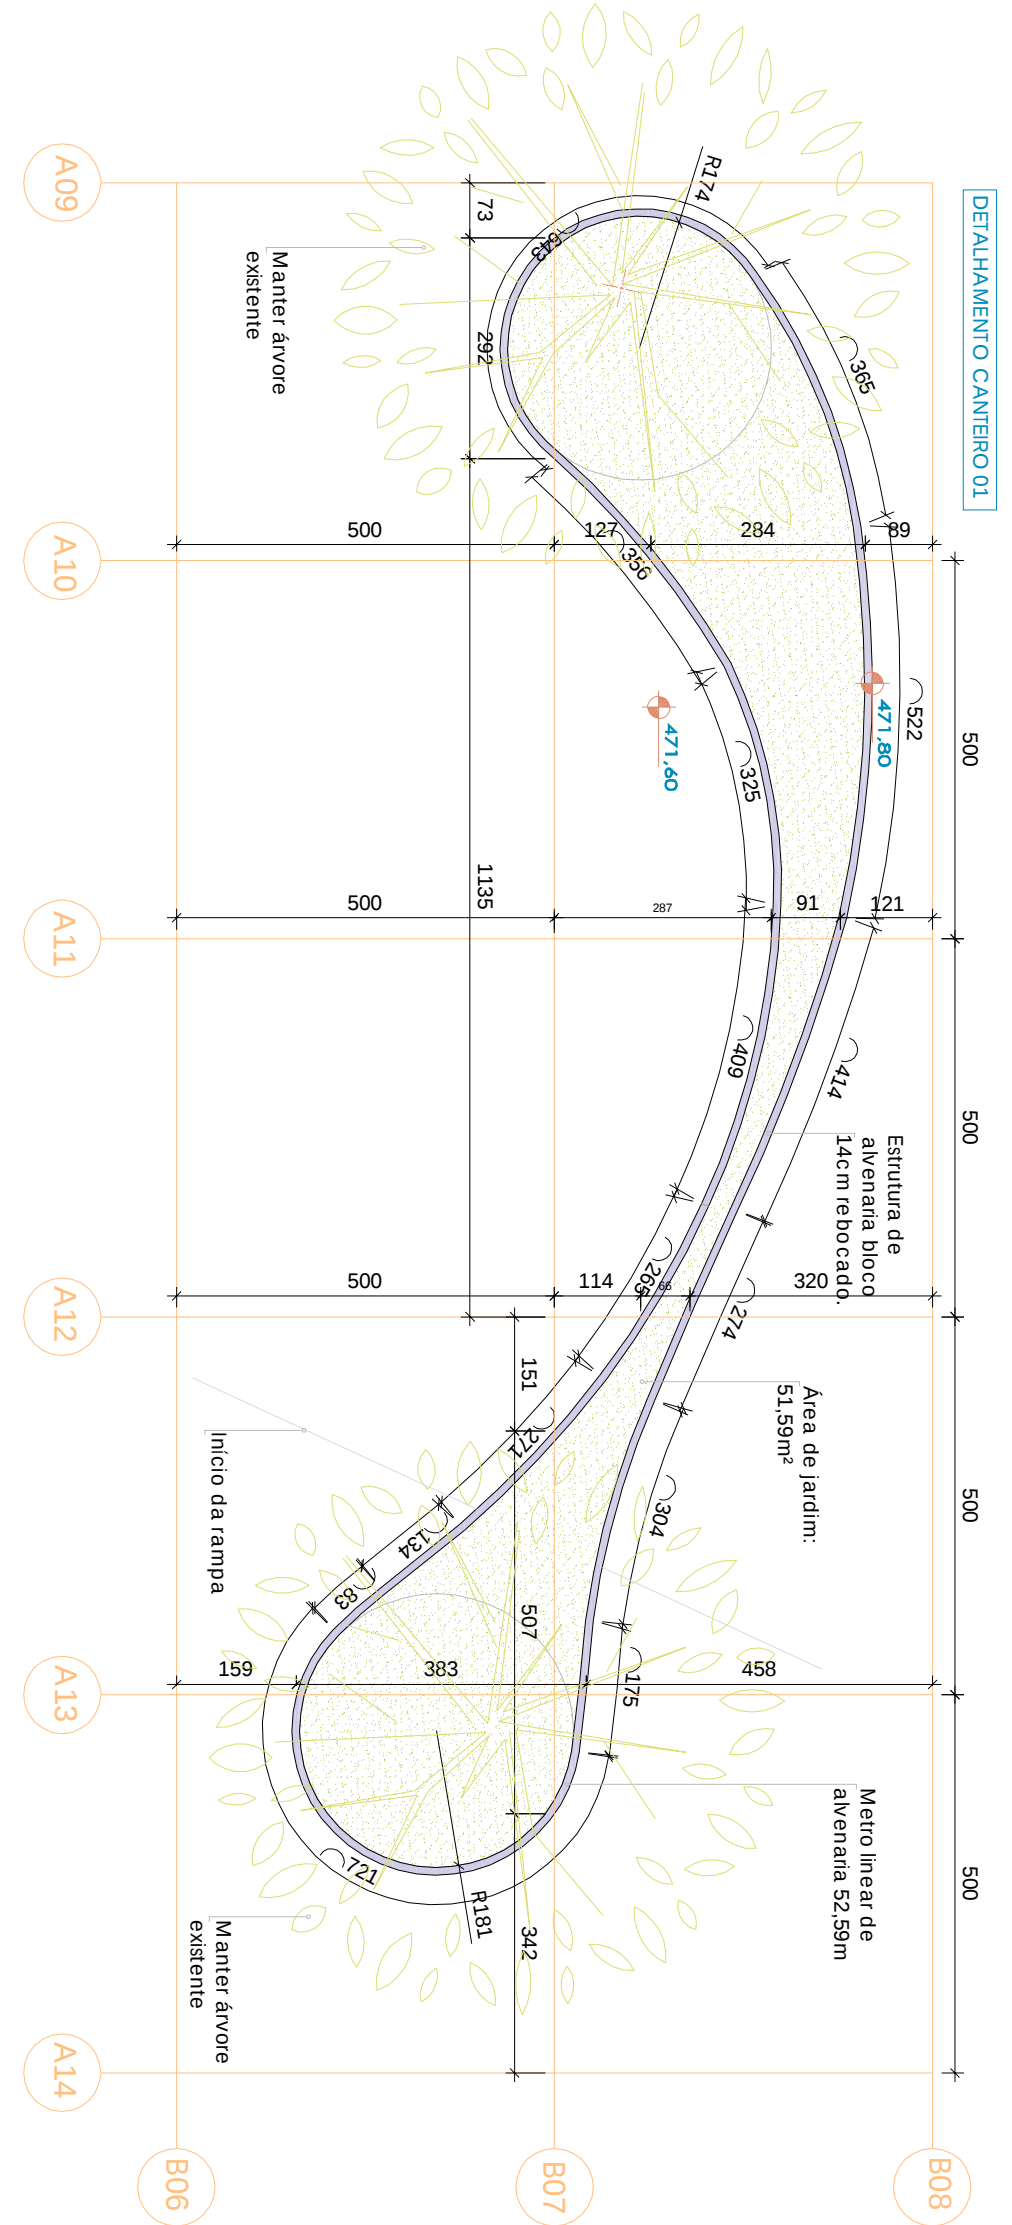


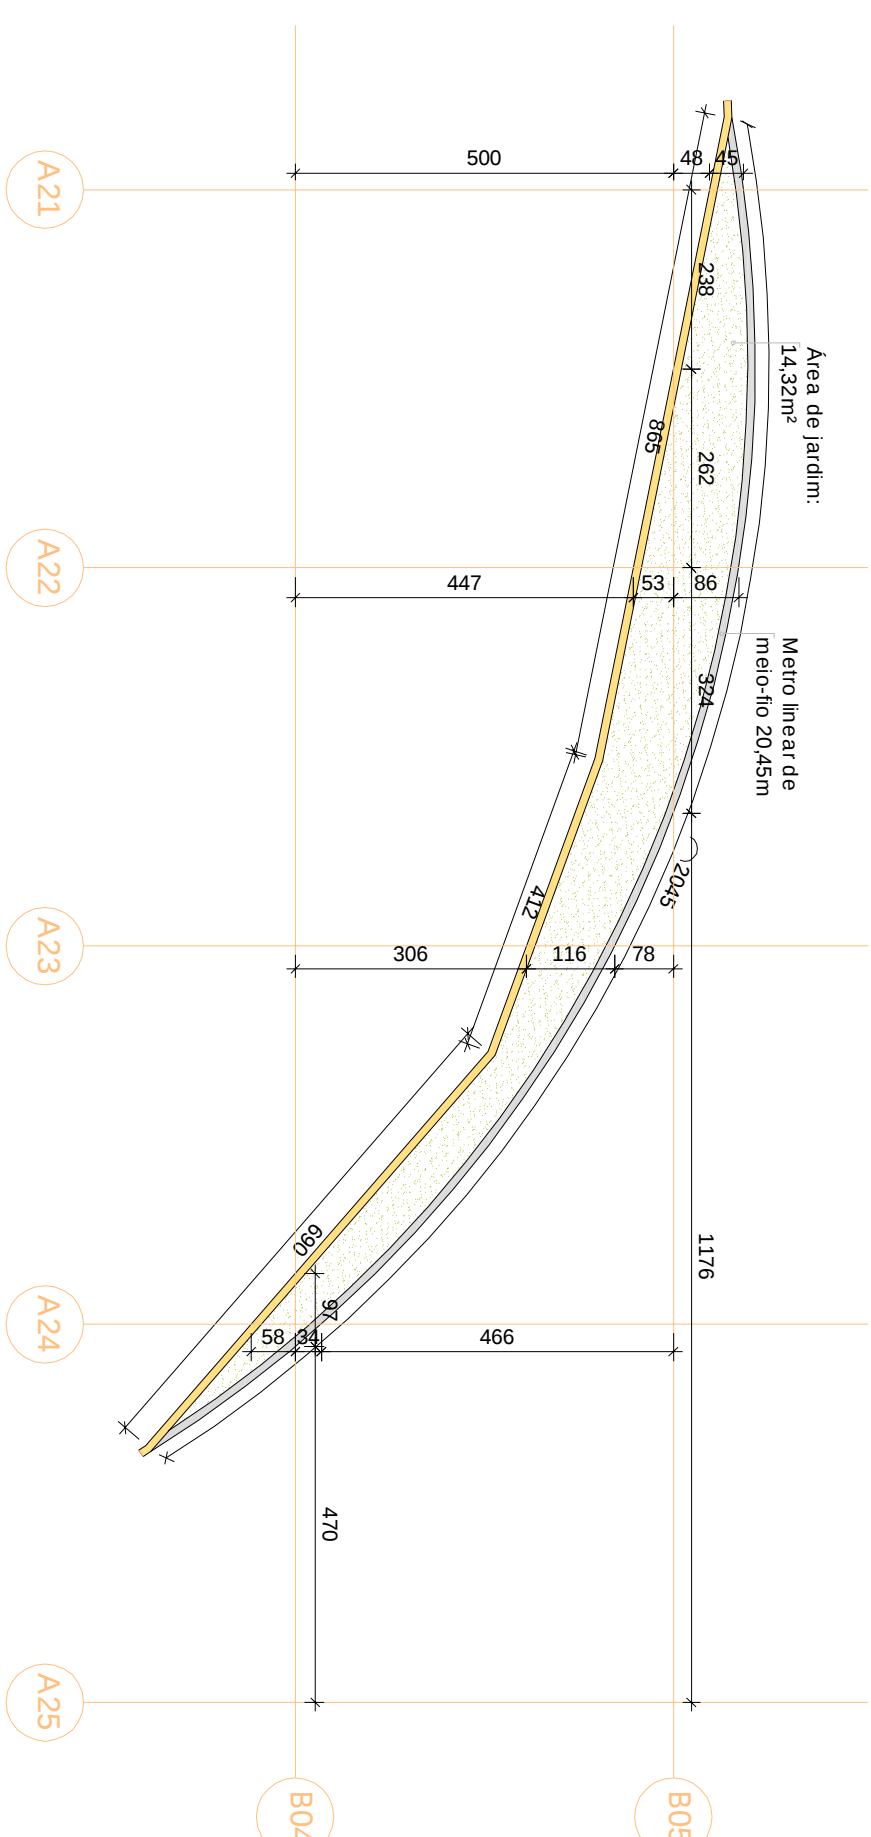

LAYOUT


Escala 1/100

DETAHAMENTO CANTIERO 03

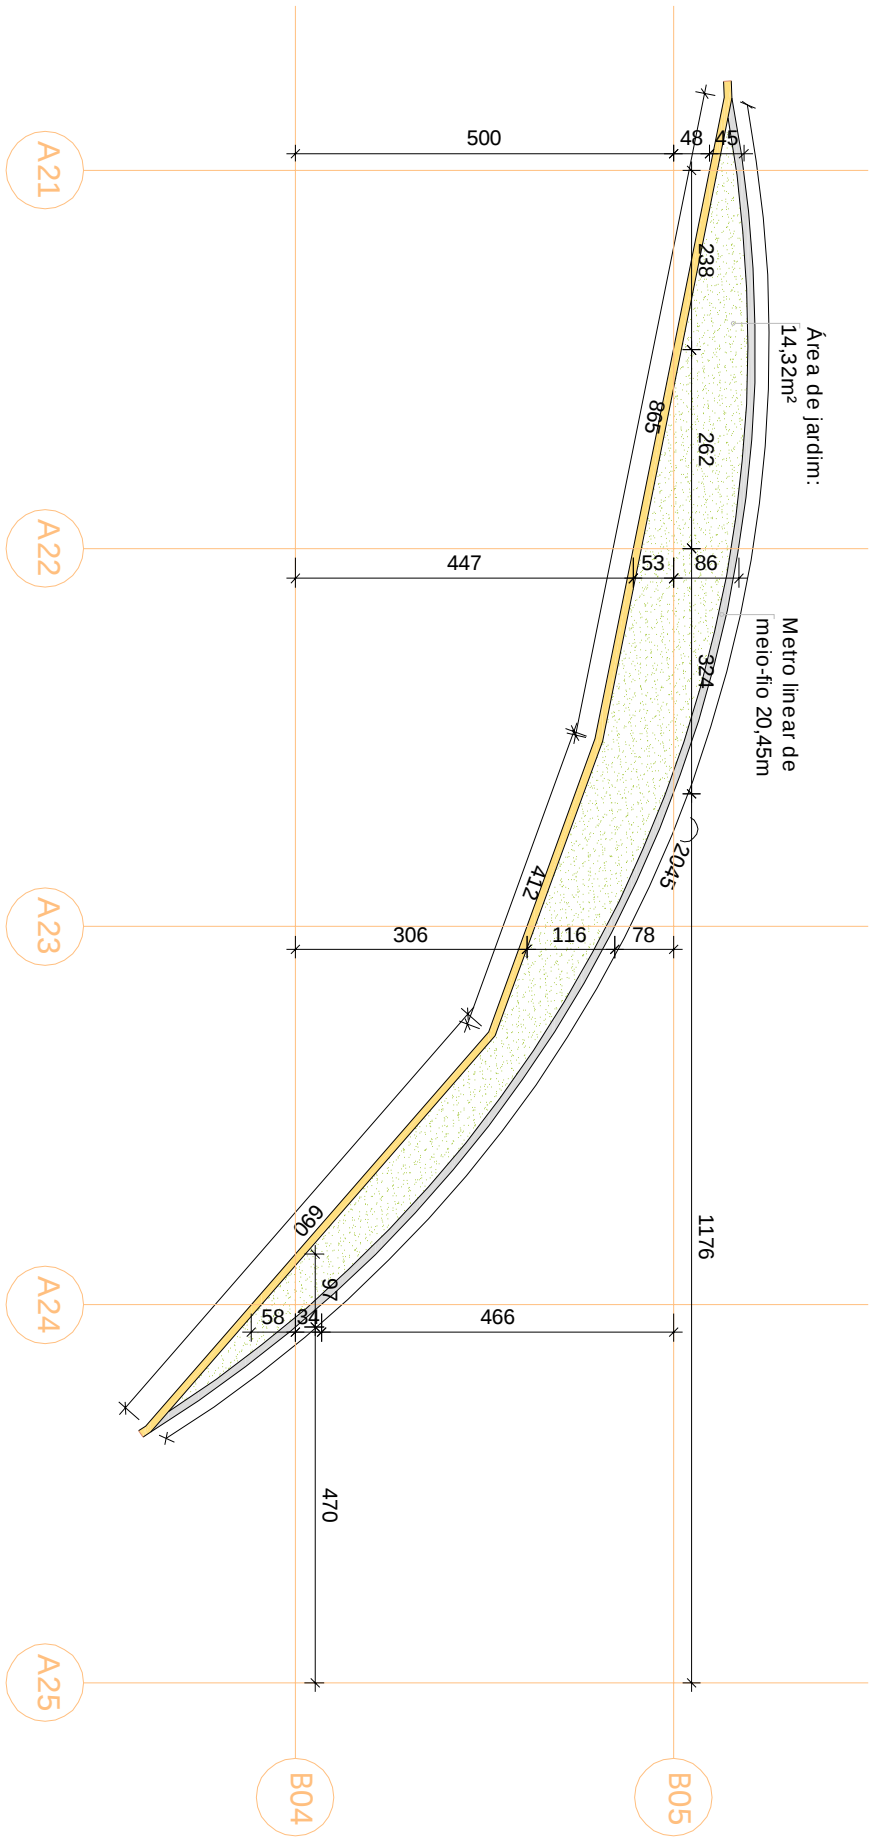

CORTE AA

Escala 1/75

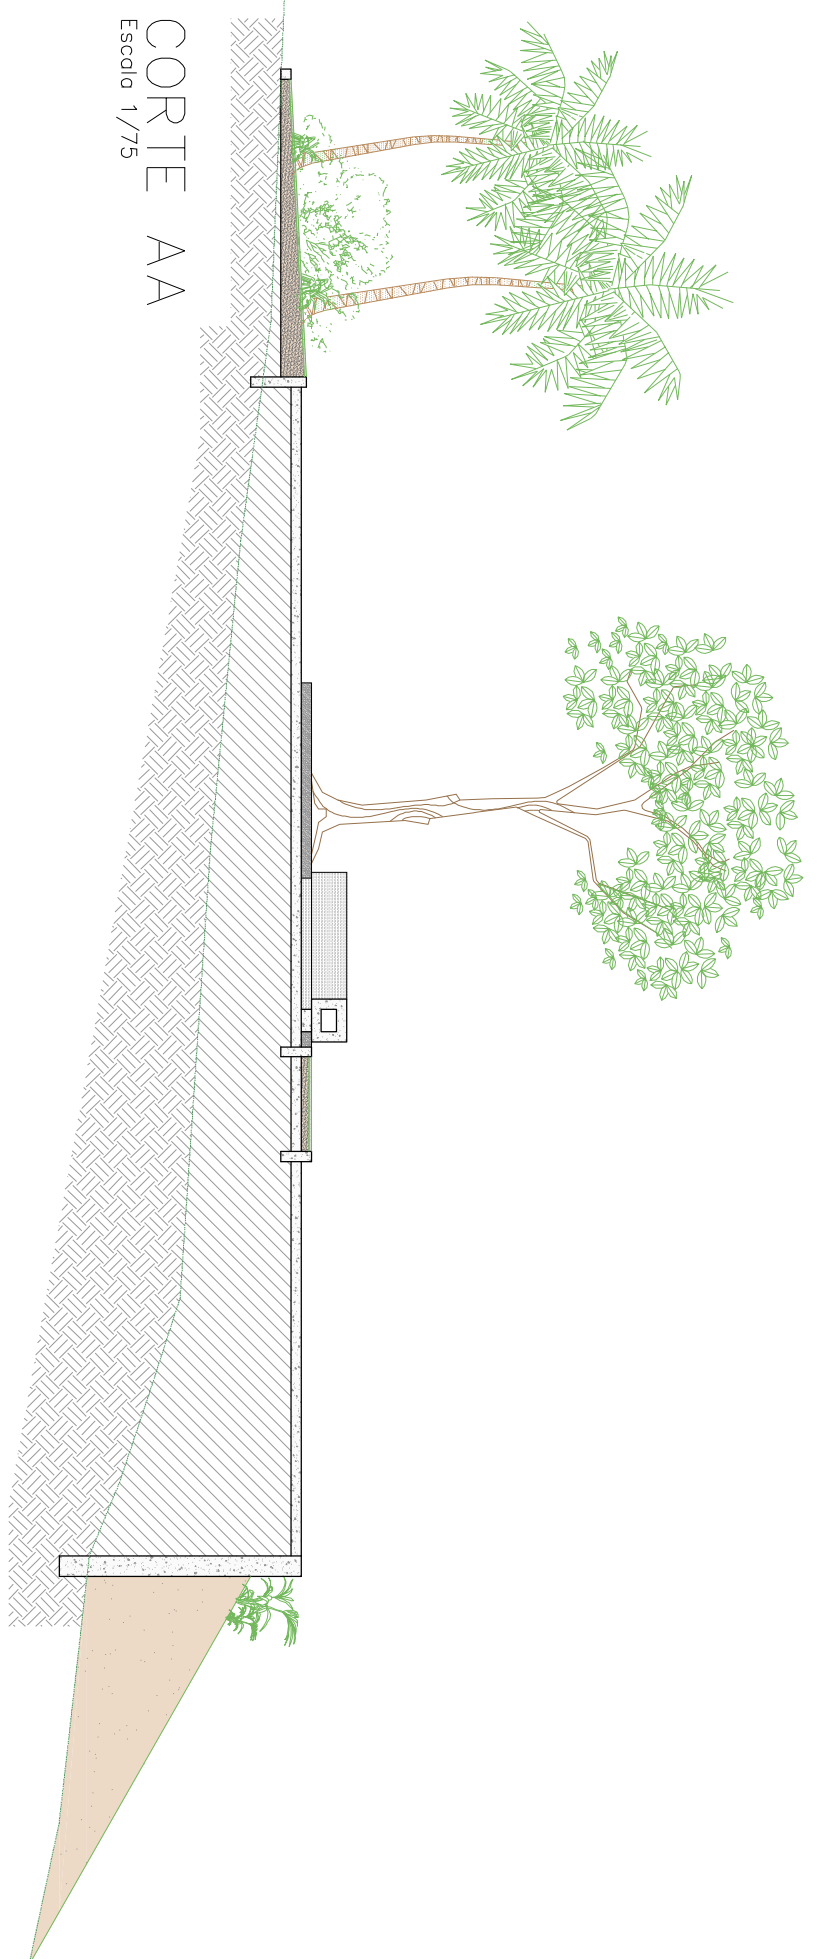

LAYOUT

Escala 1/100


LAYOUT

Escala 1/100




REQUERENTE	
PROJETO	
EDIFICAÇÃO	
CÔRREGO DAS PEDRAS	
PREFEITURA MUNICIPAL DE BURITIZERO	
CPF: 38280000 - Estádio de Minas Gerais	
CNPJ: 18.279.067/000172	
RESPONSÁVEL TÉCNICO	
CLARISSE OLIVEIRA GARCIA	
A112322-0	
CNPJ	
PREFEITURA MUNICIPAL DE BURITIZERO	
18.279.067/0001-72	
PROJETO ARQUITETÔNICO	
PRF	
USO	
INSTITUCIONAL	
LÔTDE DE TERRENO n.º 02, DA QUADRA DO - RUA O	
BARRIO X - BURITIZERO - MG	
DATA 04.08.2021	
FOLHA 01	