




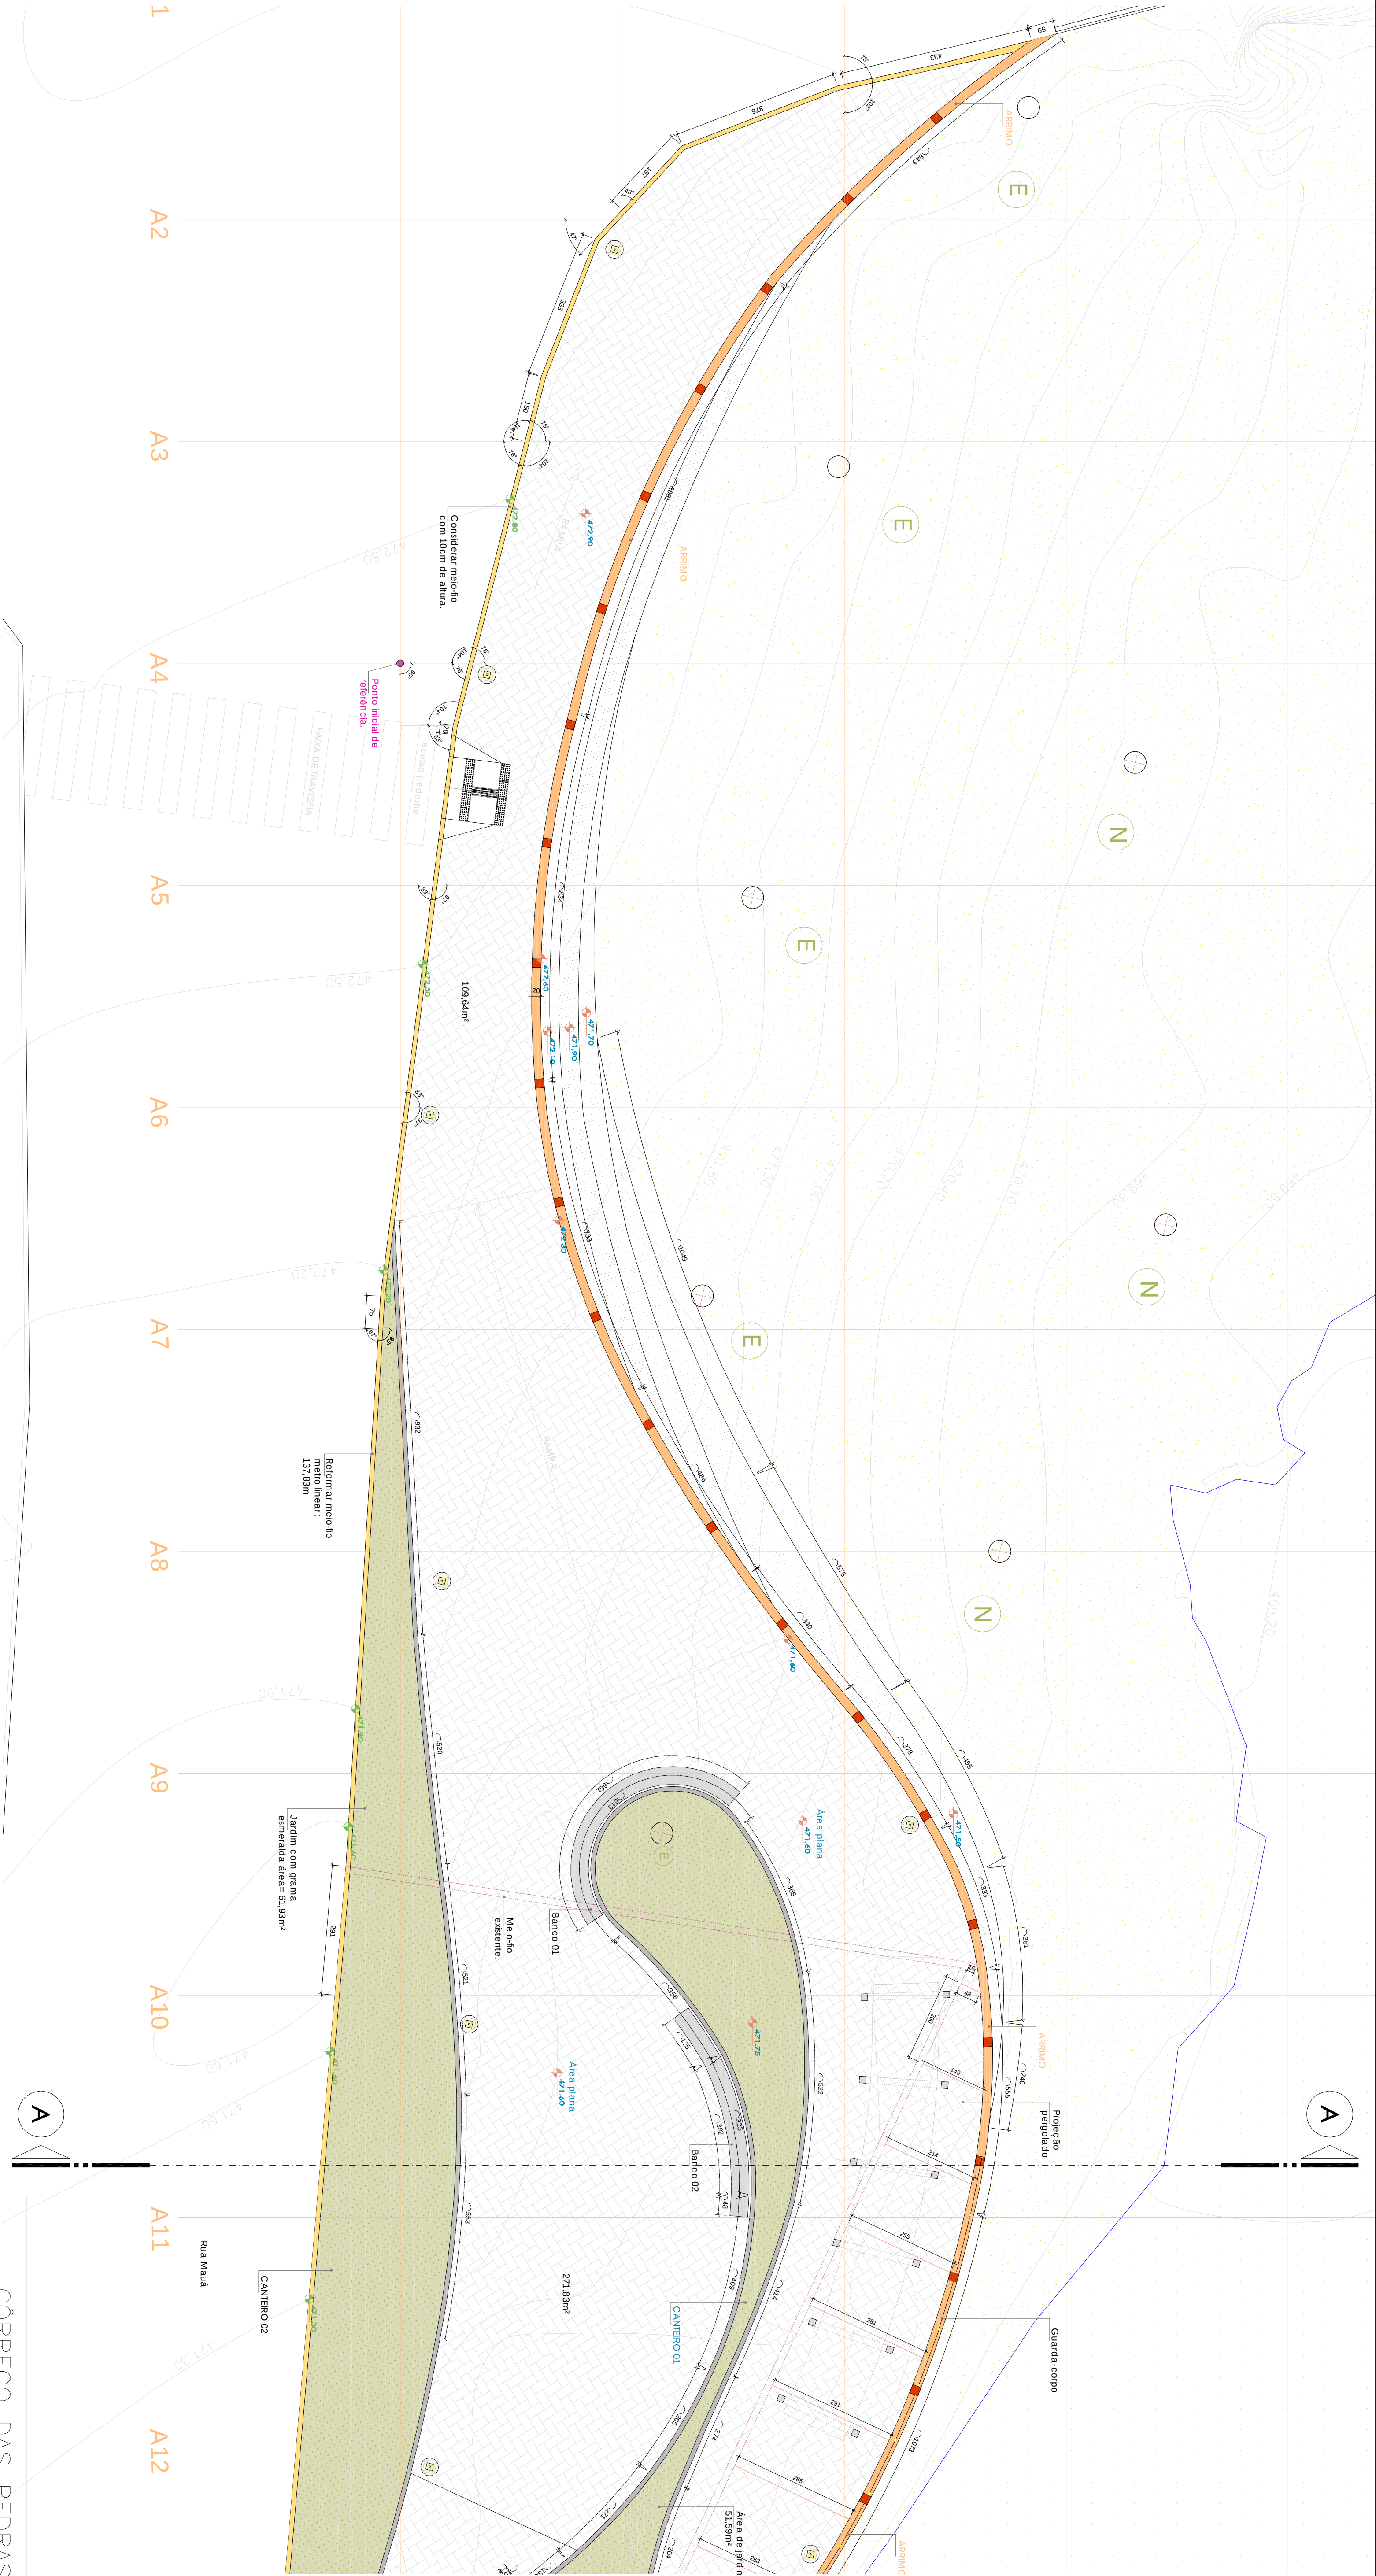


DETALHAMENTO BANCO 01

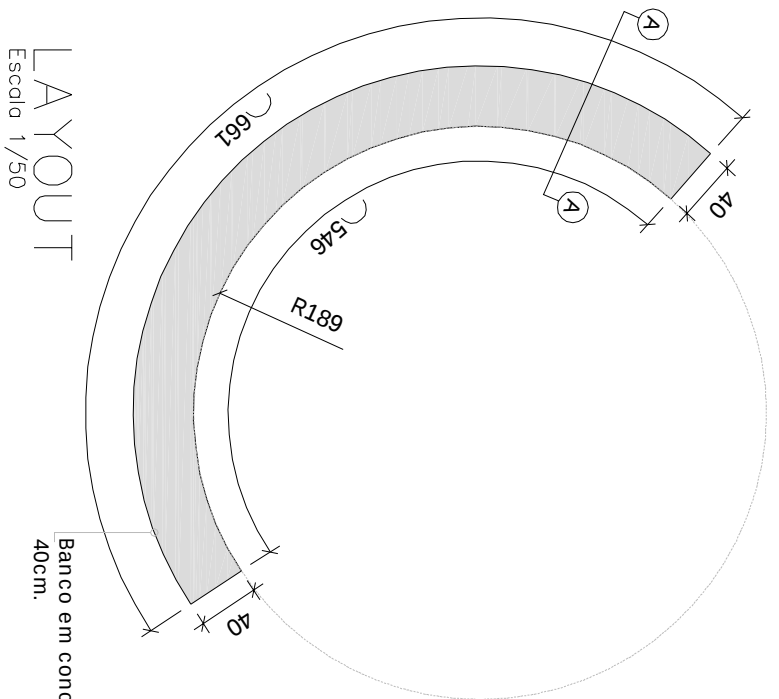


DETALHAMENTO BANCO 02

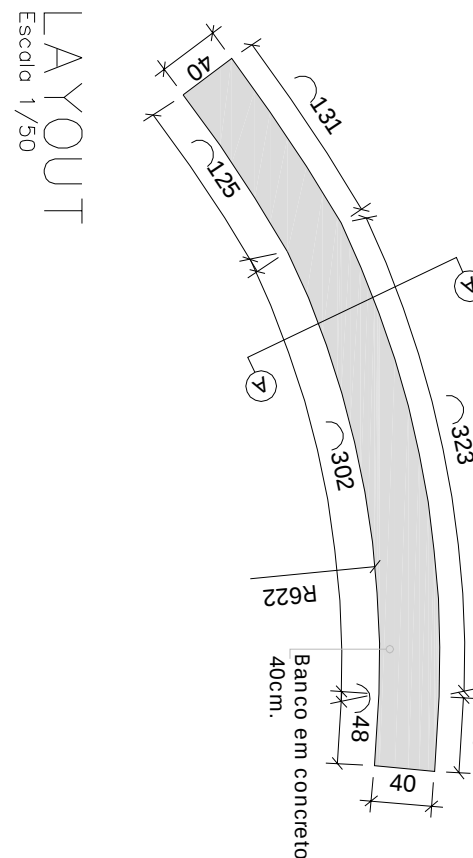



DETALHAMENTO BANCO 03

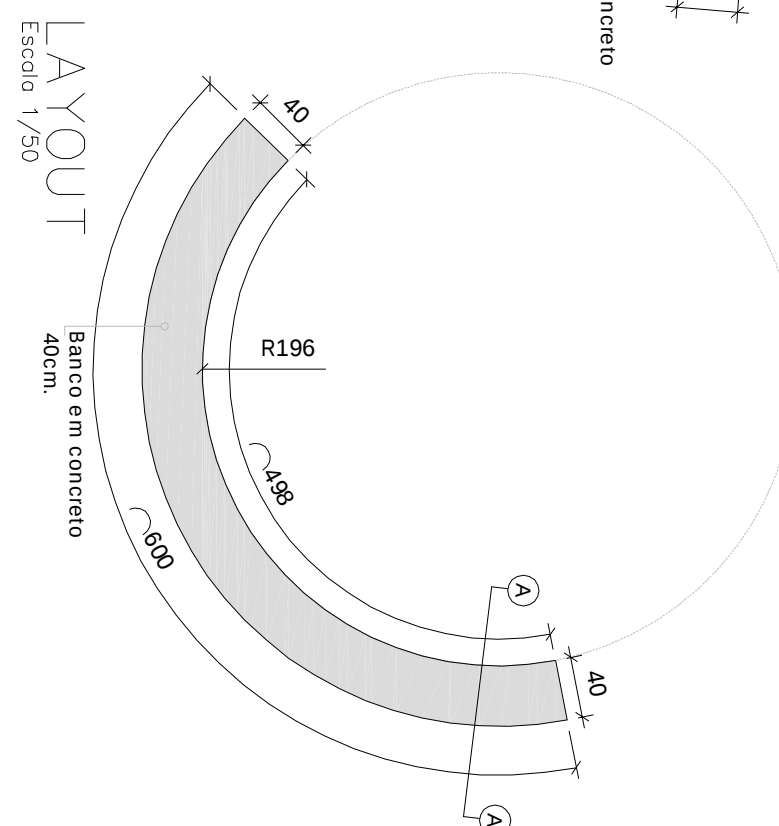

DETALHAMENTO BANCO 04

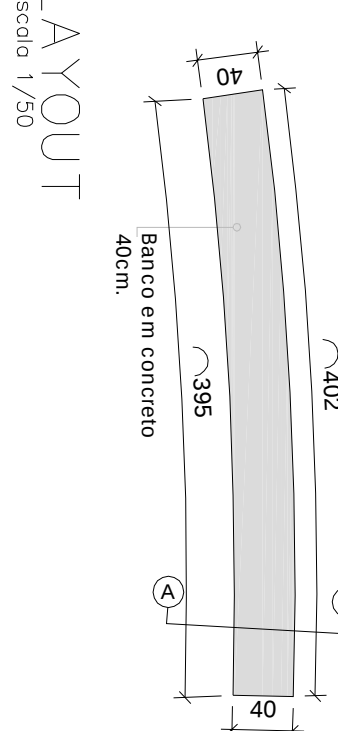

DETALHAMENTO BANCO 05

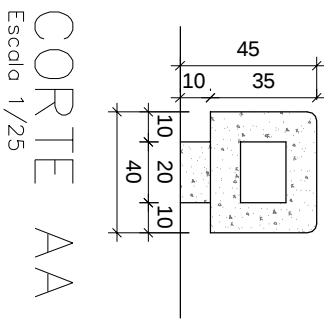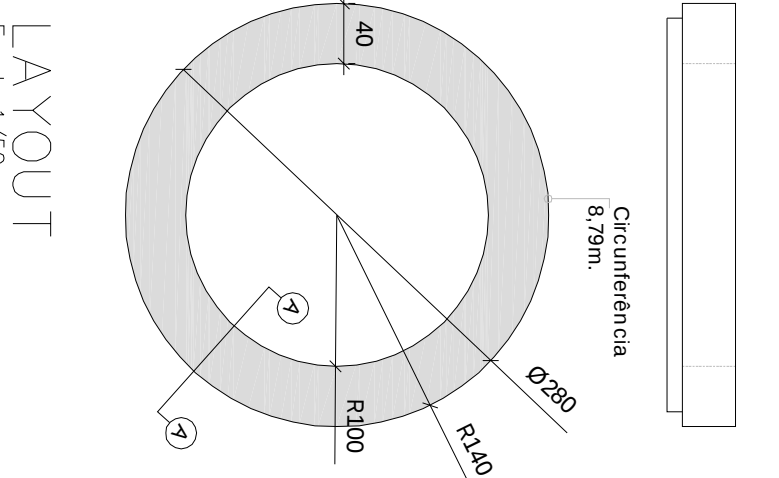

REQUERENTE		PROJETO	
CLARISSE OLIVEIRA GARCIA		PREFEITURA MUNICIPAL DE BURITIZERO	
PROPRIETÁRIO		PROJETO ARQUITETÔNICO	
A112322-0		18.279.067/0001-72	
CNPJ		RST	
USO		INSTITUCIONAL	
ENGENHEIRO		RUA MAUA, 584	
BOMBA VIÁ MAUA II - BURITIZERO - MG		DATA: 25/11/2021	
DETALHE		FOLHA	
02		04	

PREFEITURA MUNICIPAL DE BURITIZERO	
CPF: 3828000-5 Estado de Minas Gerais	
CNPJ: 18.279.067/0001-72	

CÔRREGO DAS PEDRAS