


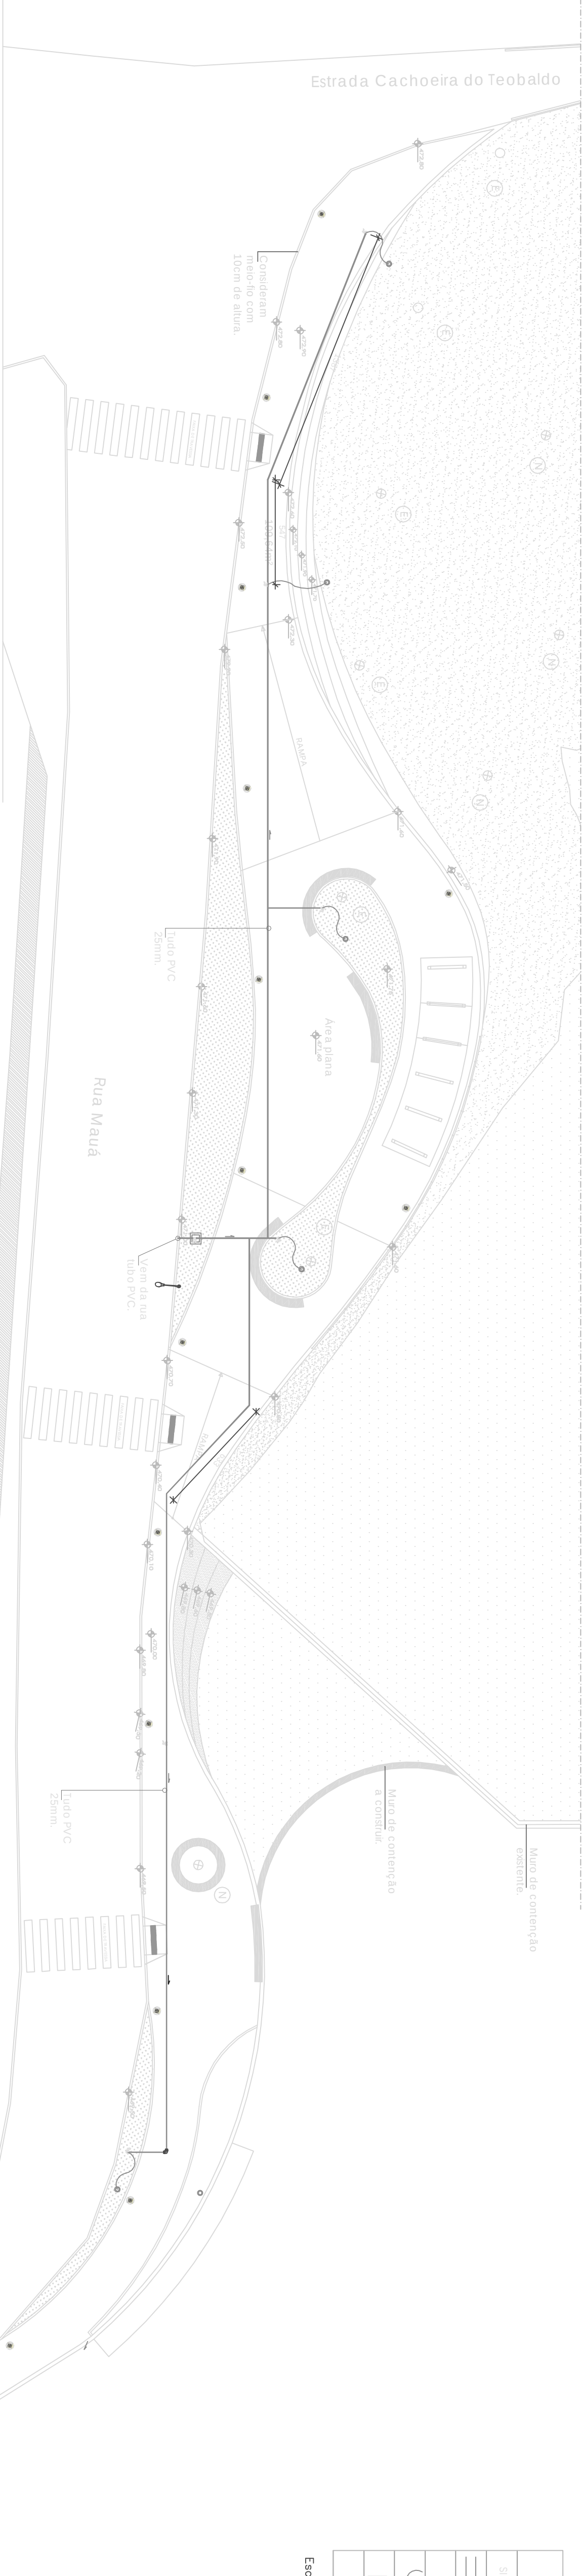


LEGENDA IRRIGAÇÃO			
SÍMBOLO	DESCRIÇÃO	UNIDADE	
	TUBO DE PVC 25MM	M	112,87 M
	TUBO DE PVC 100MM	M	50,00 M
	CAVIA DE PASSAGEM 100X100	UN	5
	REGISTRO	UN	11

Escala 1/500

PROJETO IRRIGAÇÃO

Escala 1/500

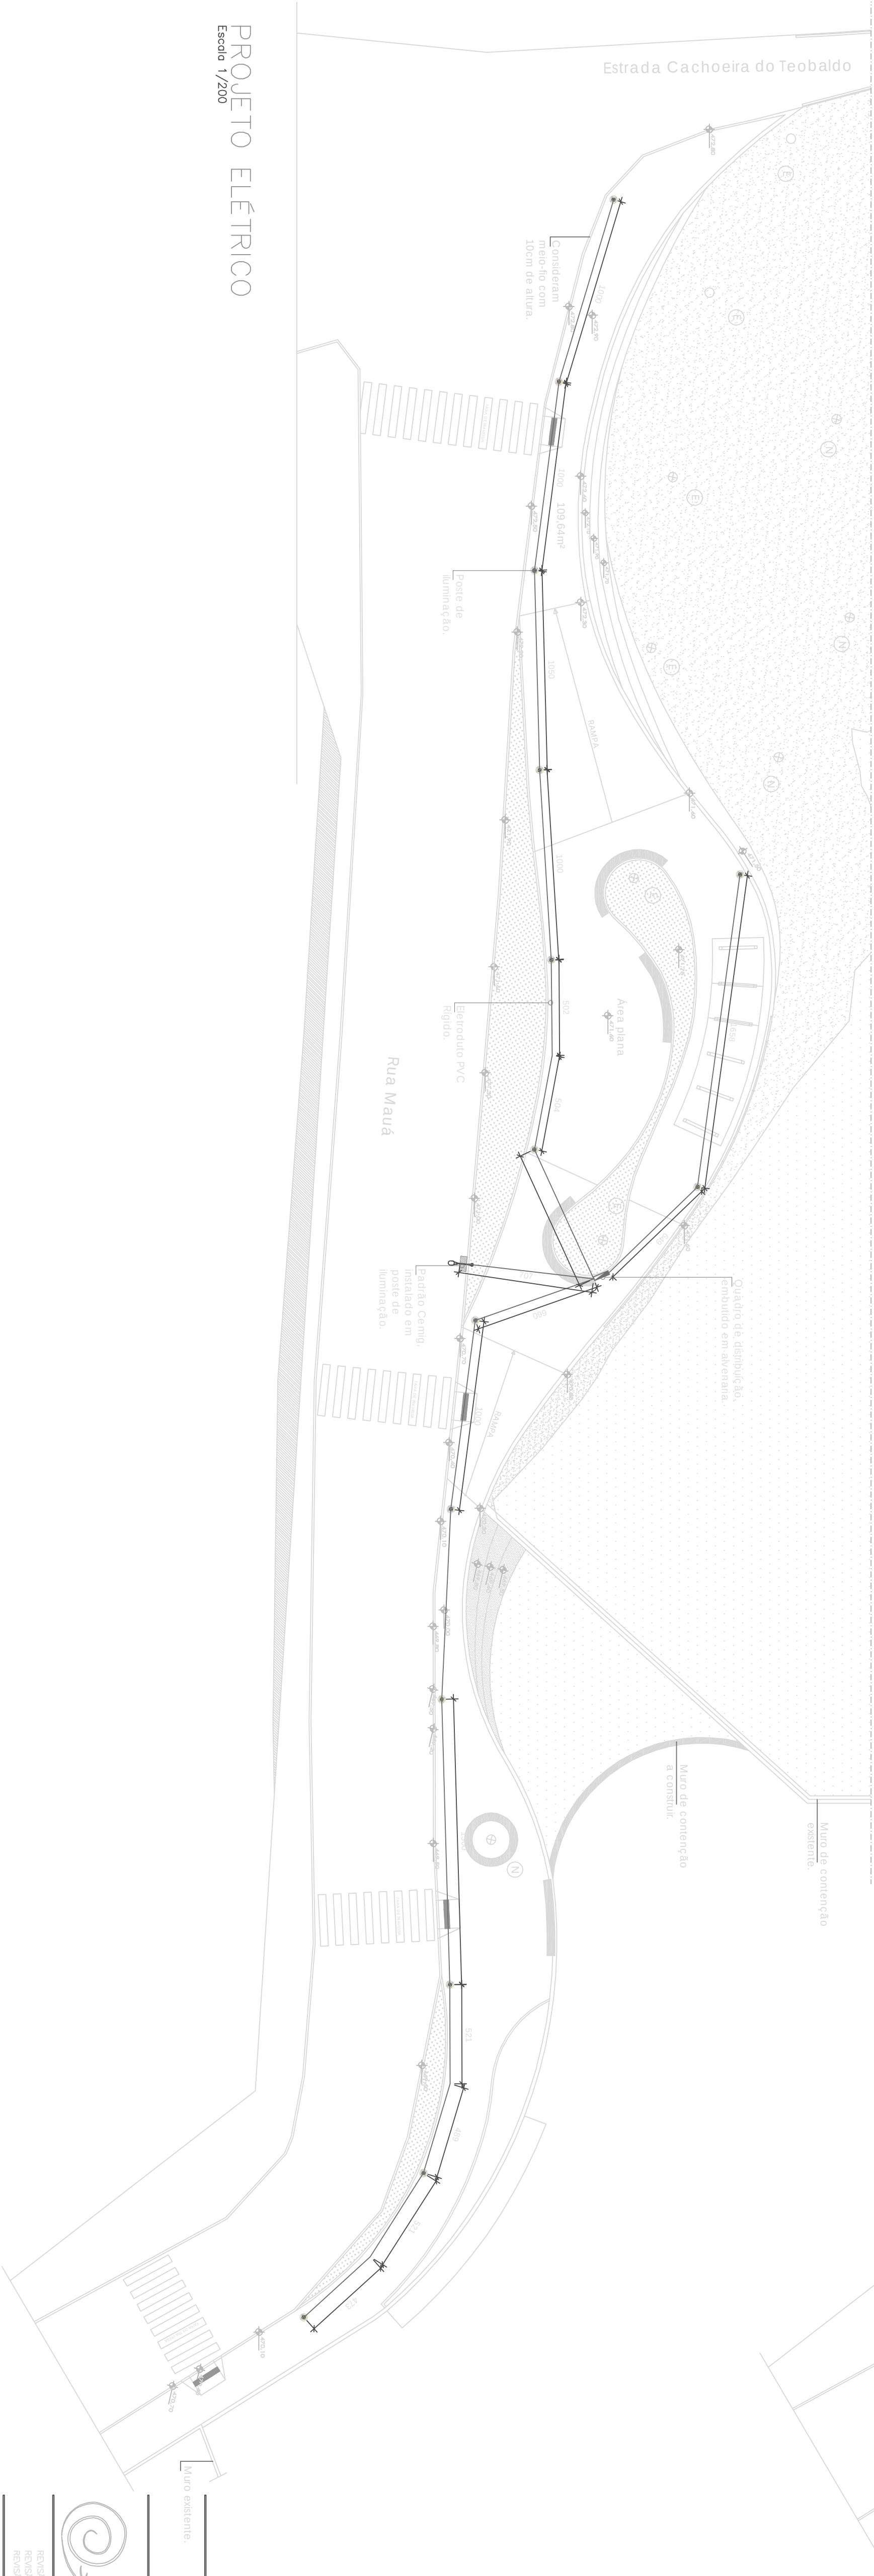

LEGENDA ELÉTRICA	
	Condutor base (PRETO)
	Condutor neutro (AZUL)
	Canais de passagem 100x100mm
	Bertrand PVC Rígido

Escala 1/200

PROJETO ELÉTRICO

Escala 1/200

CÔRREGO DAS PEDRAS



PREFEITURA MUNICIPAL DE BURITIZEIRO
CPF: 38280.000-55
CNPJ: 18.279.067/0001-72

REVISÃO 02 00/00/0000
REVISÃO 03 00/00/0000

CONJUNTO DE REPAROS

000,00/0000

ÁREA TERREIRO : 1012,24m²

ÁREA TOTAL : 1012,24m²

RESPONSÁVEL TÉCNICO

CREA/MG

PROPRIETÁRIO
JHONNATA PATRICK VARGAS RODRIGUES
CNPJ

247.345/0

PROJETO
PREFEITURA MUNICIPAL DE BURITIZEIRO
18.279.067/0001-72

REQUERENTE

PROJETO

USO INSTITUCIONAL

ENDEREÇO
RUA MAUÁ, S/Nº
Bairro VILA MAUÁ II - BURITIZEIRO - MG

DETALHE

DATA
25/11/2021

FOLHA
01

01